


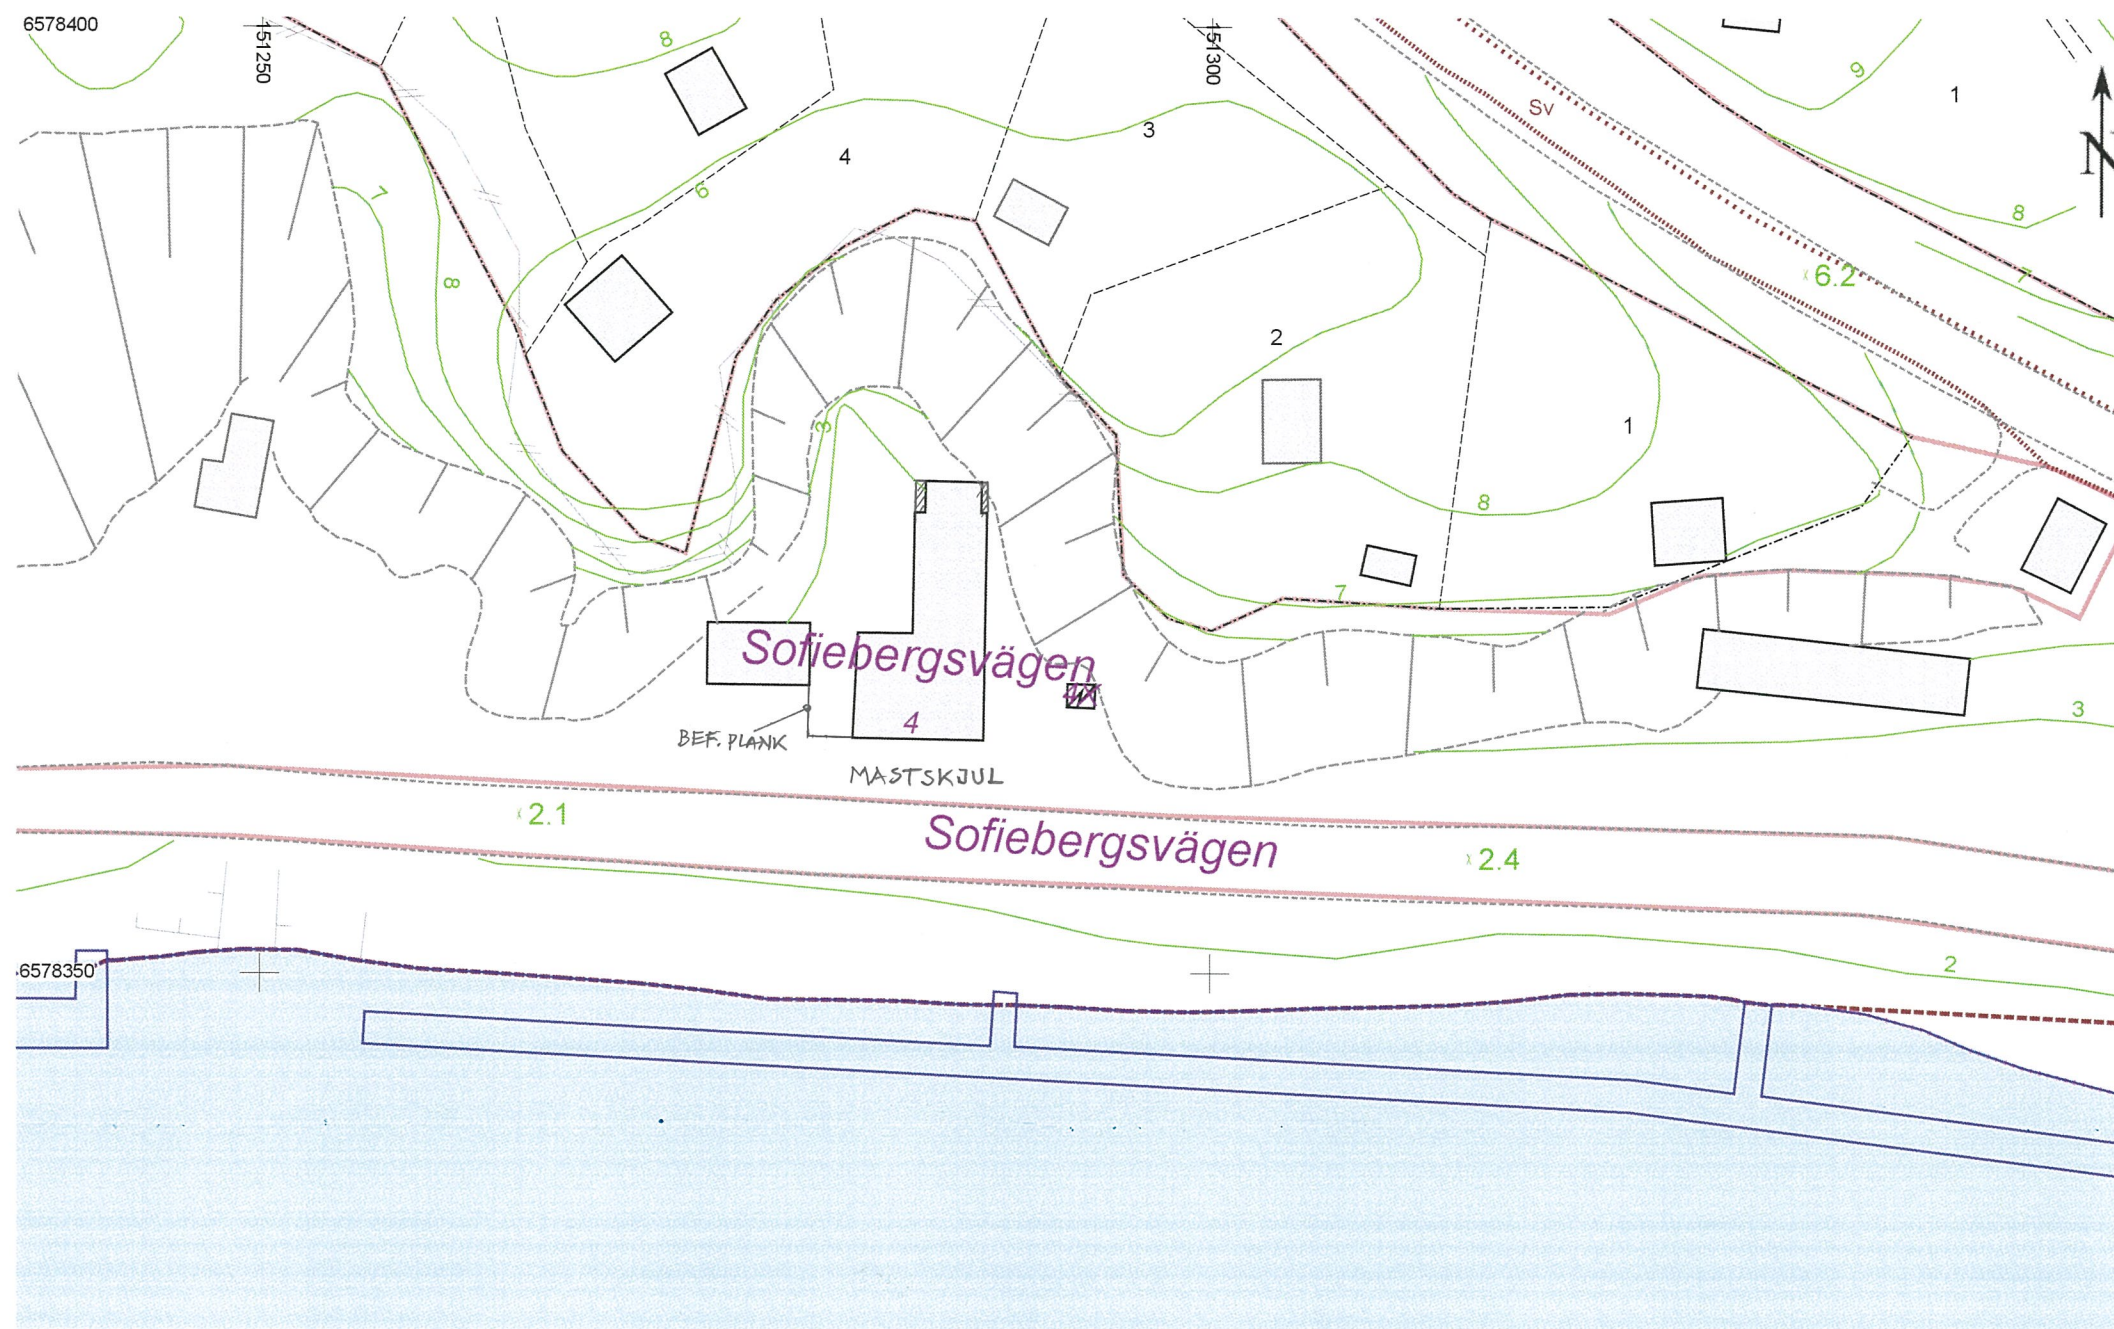


Stockholms Stadsbyggnadskontor 2020-04-16 Skala 1:400


SITUATIONSPLAN
1:400

BET	ANT	ÄNDRINGEN AVSER	DATUM	SIGN
BYGGLOV				
eppens arkitektur ab Industrigatan 4B 112 46 Stockholm Tfn 08 651 00 80 www.eppens.se				
UPPDRAG NR	RITAD AV		HANDLÄGGARE	
	JUNE			
DATUM	ANSVARIG			
2021.04.12	ROLF EPPENS			
GÖTA SEGELSÄLLSKAP LÅNGHOLMEN SOFIEBERGSVÄGEN 4, STOCKHOLM ÅTERUPPBYGGNAD MASTSKJUL				
Situationsplan				
SKALA	NUMMER		BET	
1:400	(A3)		A-01	


FÖRKLARINGAR
FASAD AV TRÄ UTFÖRS SOM
LOCKPANEL I FALURÖD FÄRG.
TAK TÄCKS MED MÅLAD PLÅT.

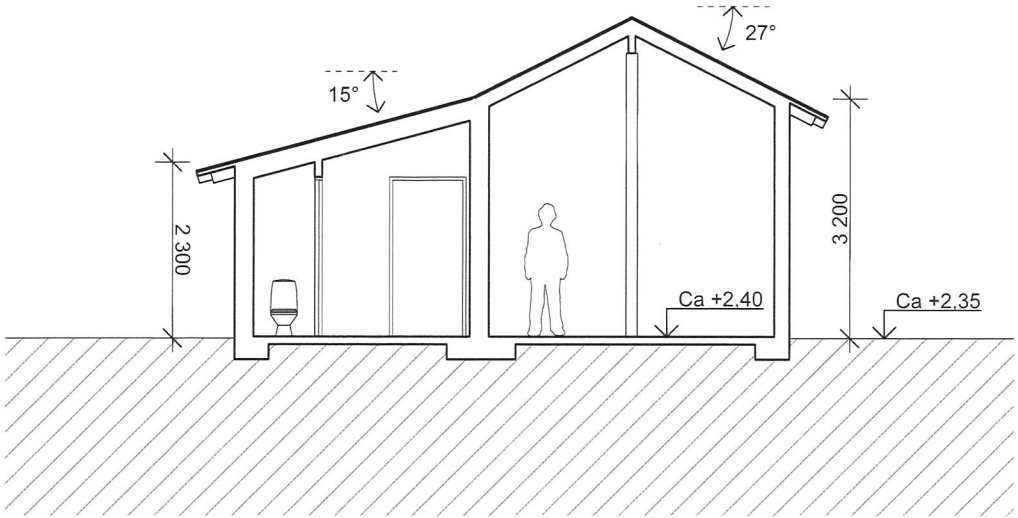


Sektion A-A
1:100

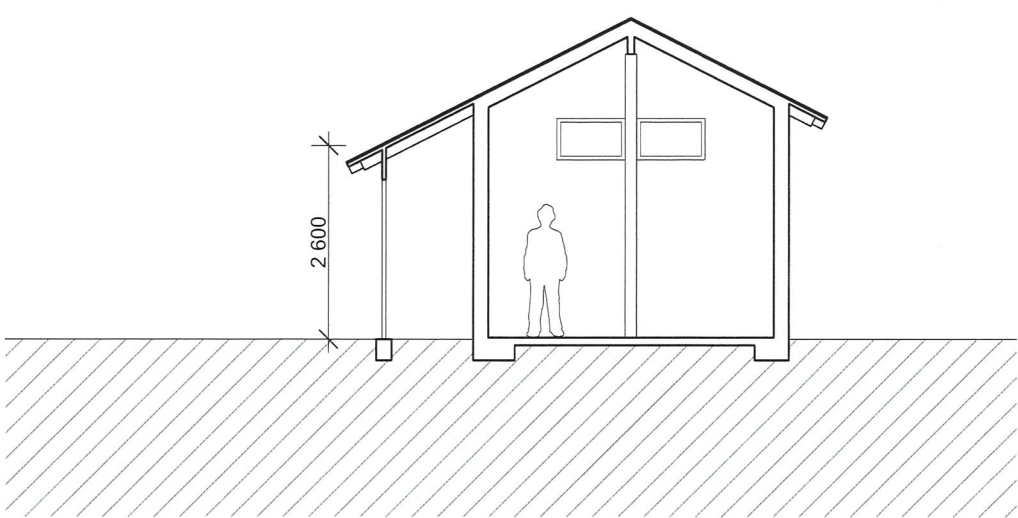

Sektion B-B
1:100

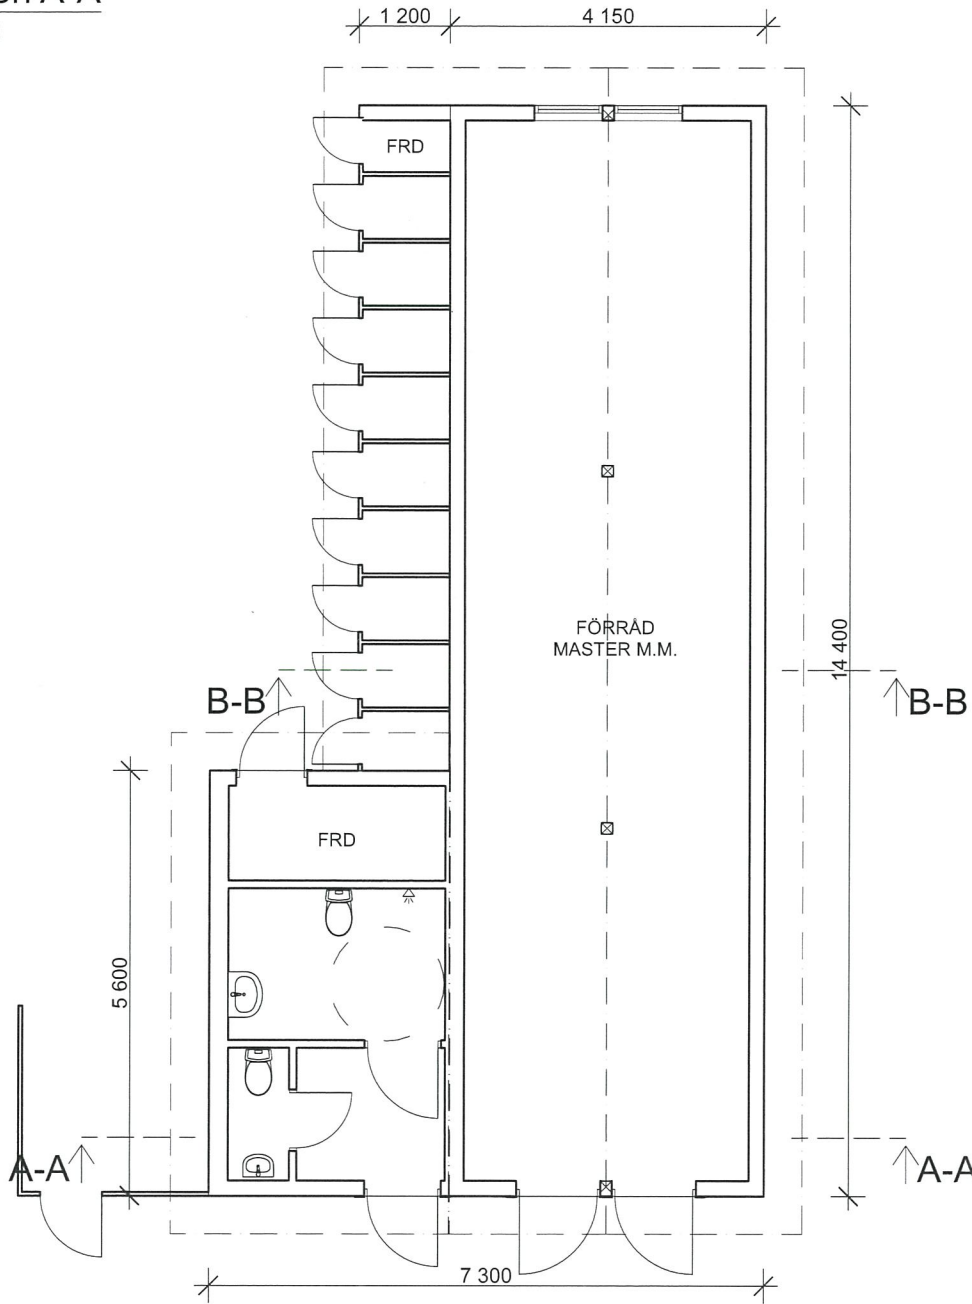

Plan BV
1:100

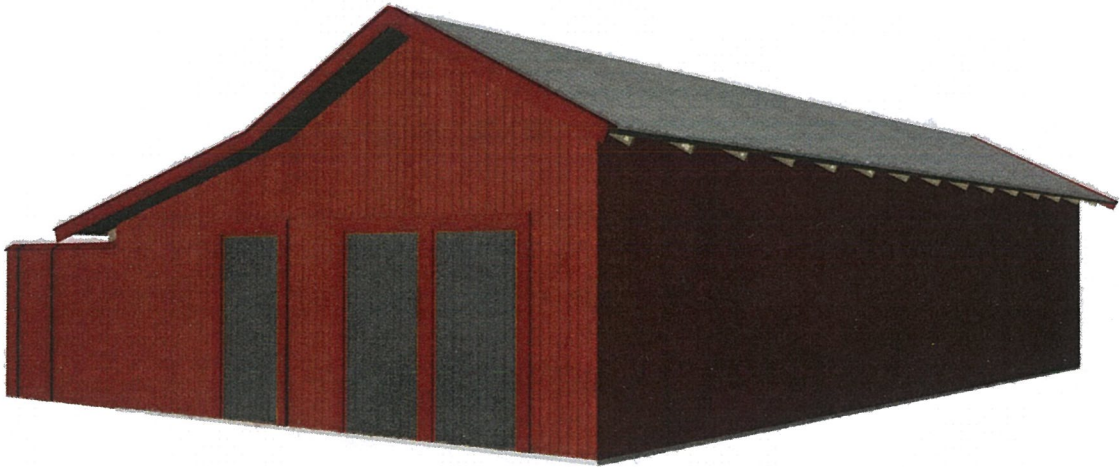


Perspektiv




SKALA 1:100




BET	ANT	ÄNDRINGEN AVSER	DATUM	SIGN
BYGGLOV				
eppens arkitektur ab Industrigatan 4B 112 46 Stockholm Tfn 08 651 00 80 www.eppens.se				
UPPDRAG NR		RITAD AV JNE	HANDLÄGGARE	
DATUM 2021.04.12		ANSVARIG ROLF EPPENS		
GÖTA SEGELSÄLLSKAP				
LÅNGHOLMEN				
SOFIEBERGSVÄGEN 4, STOCKHOLM				
ÅTERUPPBYGGNAD MASTSKJUL				
Plan, sektion, perspektiv				
SKALA 1:100		(A3)	NUMMER A-02	BET

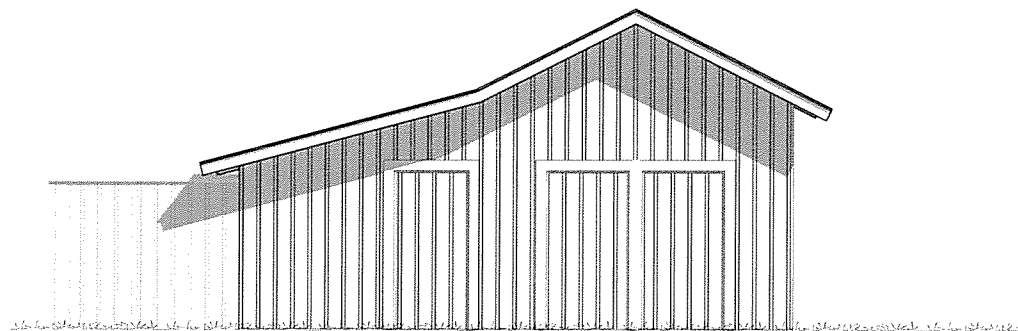


Fasad mot söder
1:100

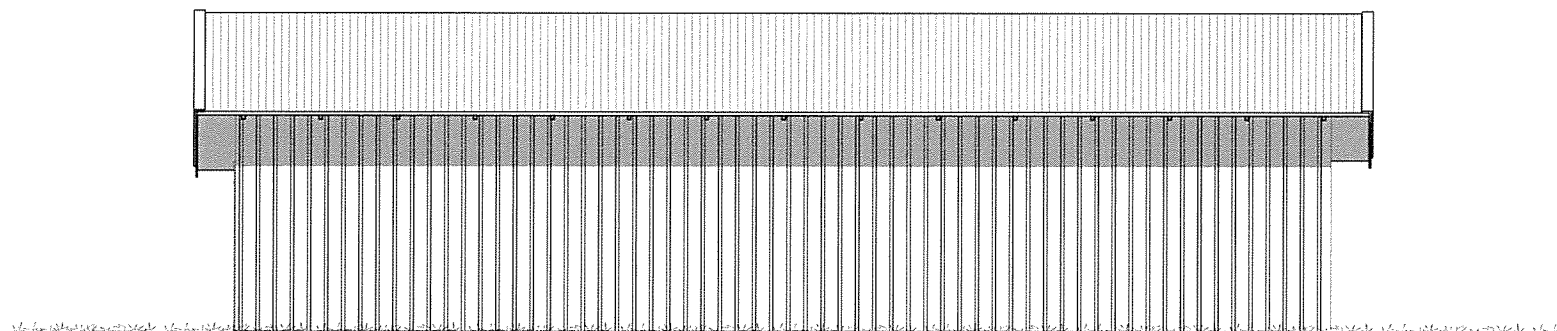

Fasad mot öster
1:100

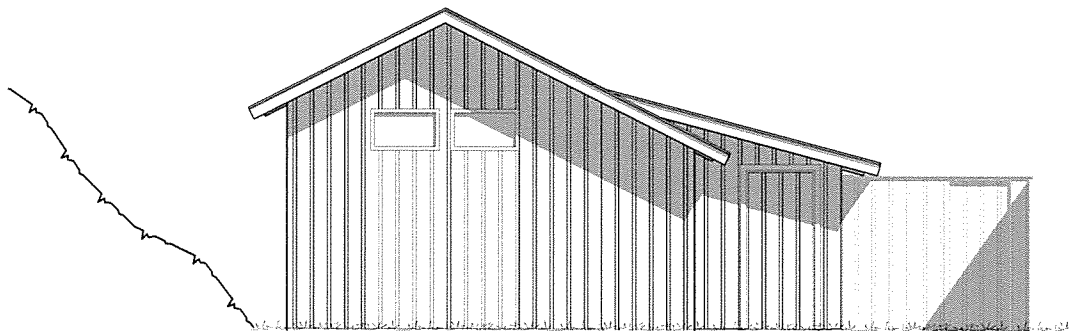


Fasad mot norr
1:100

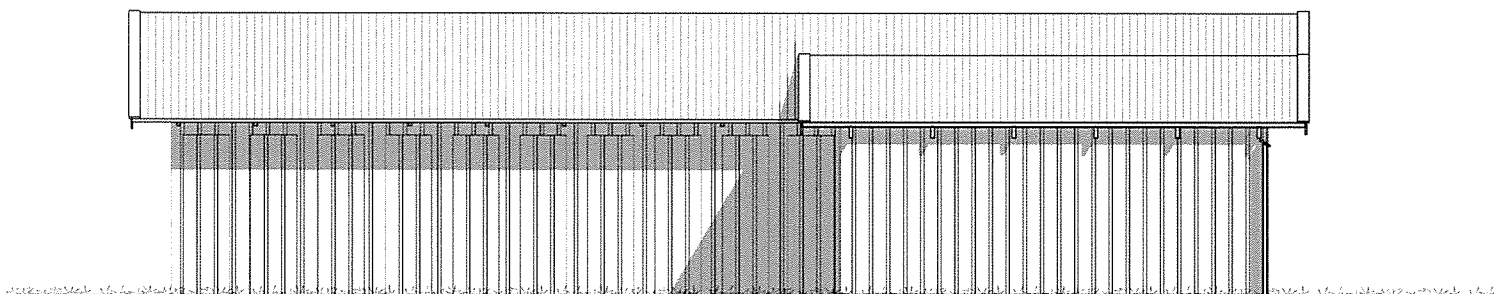

Fasad mot väster
1:100

SKALA 1:100

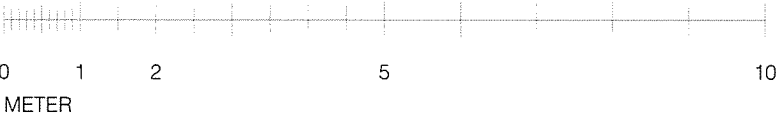

BET	ANT	ÄNDRINGEN AVSER	DATUM	SIGN
BYGGLOV				
eppens arkitektur ab Industrigatan 4B 112 46 Stockholm Tfn 09 651 00 80 www.eppens.se				
UPPDRAG NR	RITAD AV JNE		HANDLÄGGARE	
DATUM	ANSVARIG			
2021.04.12	ROLF EPPENS			
GÖTA SEGELSÄLLSKAP LÅNGHOLMEN SOFIEBERGSVÄGEN 4, STOCKHOLM ÅTERUPPBYGGNAD MASTSKJUL				
Fasader				
SKALA	NUMMER		BET	
1:100	(A3)			
		A-03		



Ursprunglig byggnad - vy från söder



Ursprunglig byggnad - vy från norr

BET	ANT	ÄNDRINGEN AVSER	DATUM	SIGN
BYGGLOV				
eppens arkitektur ab Industrigatan 4B 112 46 Stockholm Tfn 08 651 00 80 www.eppens.se				
UPPDRAG NR		RITAD AV	HANDLÄGGARE	
		JNE		
DATUM		ANSVARIG		
2021.04.12		ROLF EPPENS		
GÖTA SEGELSÄLLSKAP LÅNGHOLMEN SOFIEBERGSVÄGEN 4, STOCKHOLM ÅTERUPPBYGGNAD MASTSKJUL				
Fotografier				
SKALA	(A3)	NUMMER	BET	
		A-04		