


■ NY BYGGNAD

□ NEDBRUNNEN BYGGNAD

MÅTT ANGES I MM

Situationsplan
1:400

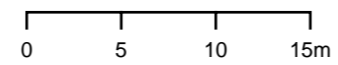

Stockholms Stadsbyggnadskontor 2020-04-16 Skala 1:400

B	MINDRE SIDOVOLYM	20211022	JNE
A	MINDRE + KOMPLETTERING	20211011	JNE
BET	ANT	ÄNDRINGEN AVSER	DATUM SIGN

BYGGLOV

eppens
arkitektur ab

Industrigatan 4B 112 46 Stockholm
Tfn 08 651 00 80 www.eppens.se

UPPDRAG NR	RITAD AV	HANDLÄGGARE
	JNE	

DATUM	ANSVARIG
2021.04.12	ROLF EPPENS


GÖTA SEGELSÄLLSKAP
LÅNGHOLMEN
SOFIEBERGSVÄGEN 4, STOCKHOLM
ÅTERUPPBYGGNAD MASTSKJUL

SKALA	NUMMER	BET
1:400 (A3)	A-01	B


FÖRKLARINGAR

FASAD AV TRÄ UTFÖRS SOM
LOCKPANEL I FALURÖD FÄRG.


TAK TÄCKS MED MÅLAD PLÅT.

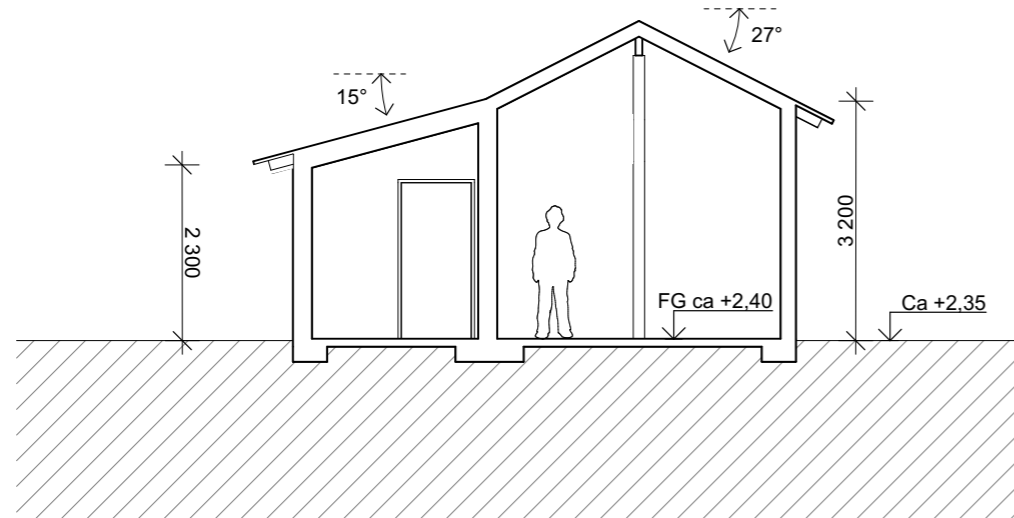

Sektion A-A
1:100

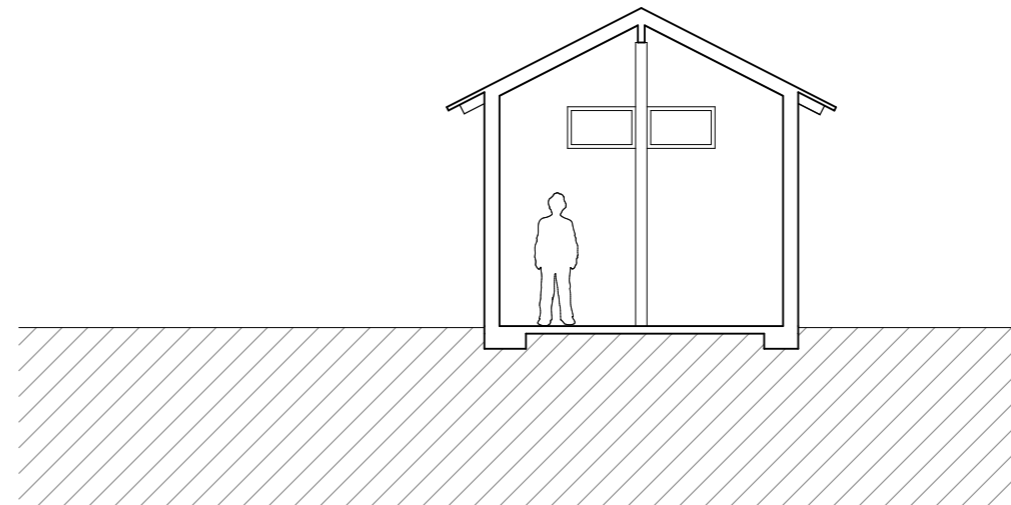

Sektion B-B
1:100

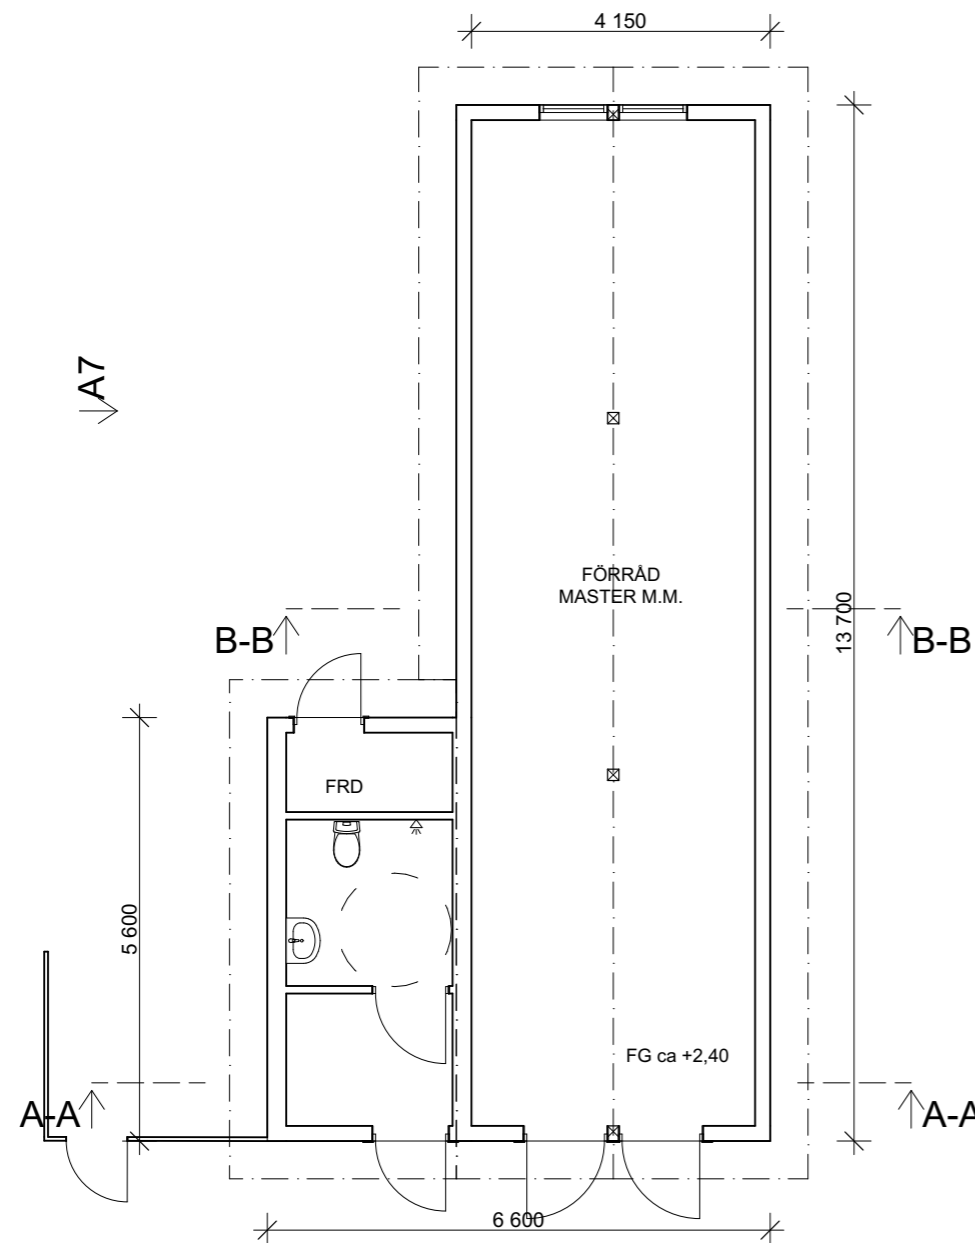

Plan BV
1:100



Illustration

SKALA 1:100



B	MINDRE SIDOVOLYM	20211022	JNE
A	MINDRE + KOMPLETTERING	20211011	JNE
BET	ÄNDRINGEN AVSER	DATUM	SIGN

BYGGLOV


eppens
arkitektur ab

Industrigatan 4B 112 46 Stockholm
Tfn 08 651 00 80 www.eppens.se


UPPDRAG NR	RITAD AV	HANDLÄGGARE
DATUM	ANSVARIG	
2021.04.12	ROLF EPPENS	

GÖTA SEGELSÄLLSKAP
LÅNGHOLMEN
SOFIEBERGSVÄGEN 4, STOCKHOLM
ÅTERUPPBYGGNAD MASTSKJUL


Plan, sektion, perspektiv	SKALA	NUMMER	BET
	1:100 (A3)	A-02	B

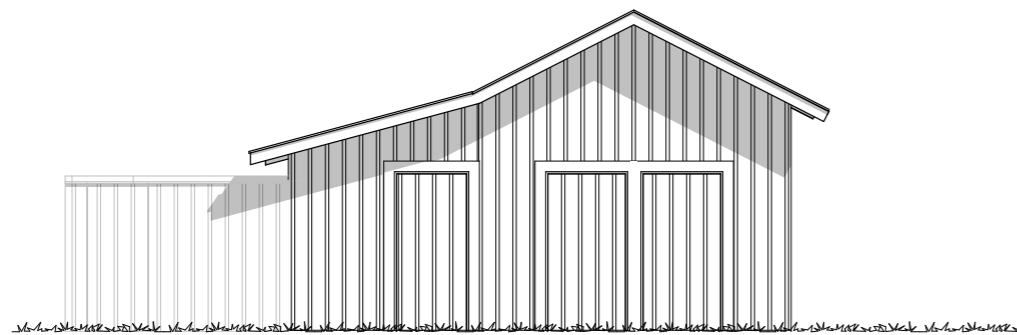

Fasad mot söder
1:100

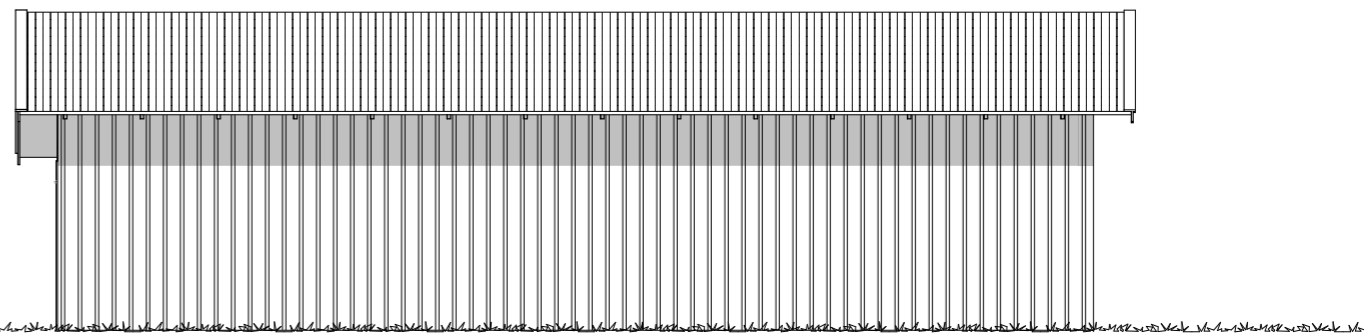

Fasad mot öster
1:100

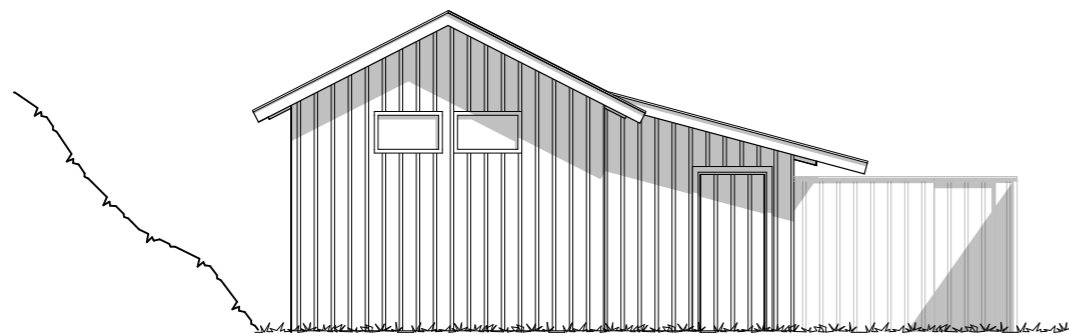

Fasad mot norr
1:100



Fasad mot väster
1:100

SKALA 1:100



B	MINDRE SIDOVOLYM	2021022	JNE
A	MINDRE + KOMPLETTERING	2021011	JNE
BET	ANT	ÄNDRINGEN AVSER	DATUM SIGN

BYGGLOV

eppens
arkitektur ab

Industrigatan 4B 112 46 Stockholm
Tfn 08 651 00 80 www.eppens.se

UPPDRAG NR	RITAD AV	HANDLÄGGARE
DATUM	ANSVARIG	
2021.04.12	ROLF EPPENS	

GÖTA SEGELSÄLLSKAP
LÅNGHOLMEN
SOFIEBERGSVÄGEN 4, STOCKHOLM
ÅTERUPPBYGGNAD MASTSKJUL

Fasader		
SKALA	NUMMER	BET
1:100 (A3)	A-03	B



Ursprunglig byggnad - vy från söder



Ursprunglig byggnad - vy från norr

BET	ANT	ÄNDRINGEN AVSER	DATUM	SIGN
BYGGLOV				
eppens arkitektur ab <small>Industrigatan 4B 112 46 Stockholm Tfn 08 651 00 80 www.eppens.se</small>				
UPPDRAG NR	RITAD AV	HANDLÄGGARE		
DATUM	ANSVARIG			
2021.04.12	ROLF EPPENS			
GÖTA SEGELSÄLLSKAP LÅNGHOLMEN SOFIEBERGSVÄGEN 4, STOCKHOLM ÅTERUPPBYGGNAD MASTSKJUL Fotografier				
SKALA	NUMMER	BET		
(A3)	A-04			